




- Legenda
- Plangrens
 - Bestaande perceelsgrens
 - Nieuwe perceelsgrens
 - Rijbaan
 - Parkeren
 - Trottoir
 - Woonerf
 - Groen
 - Aanplanten boom
 - Bestaande bomen
 - Te kappen boom

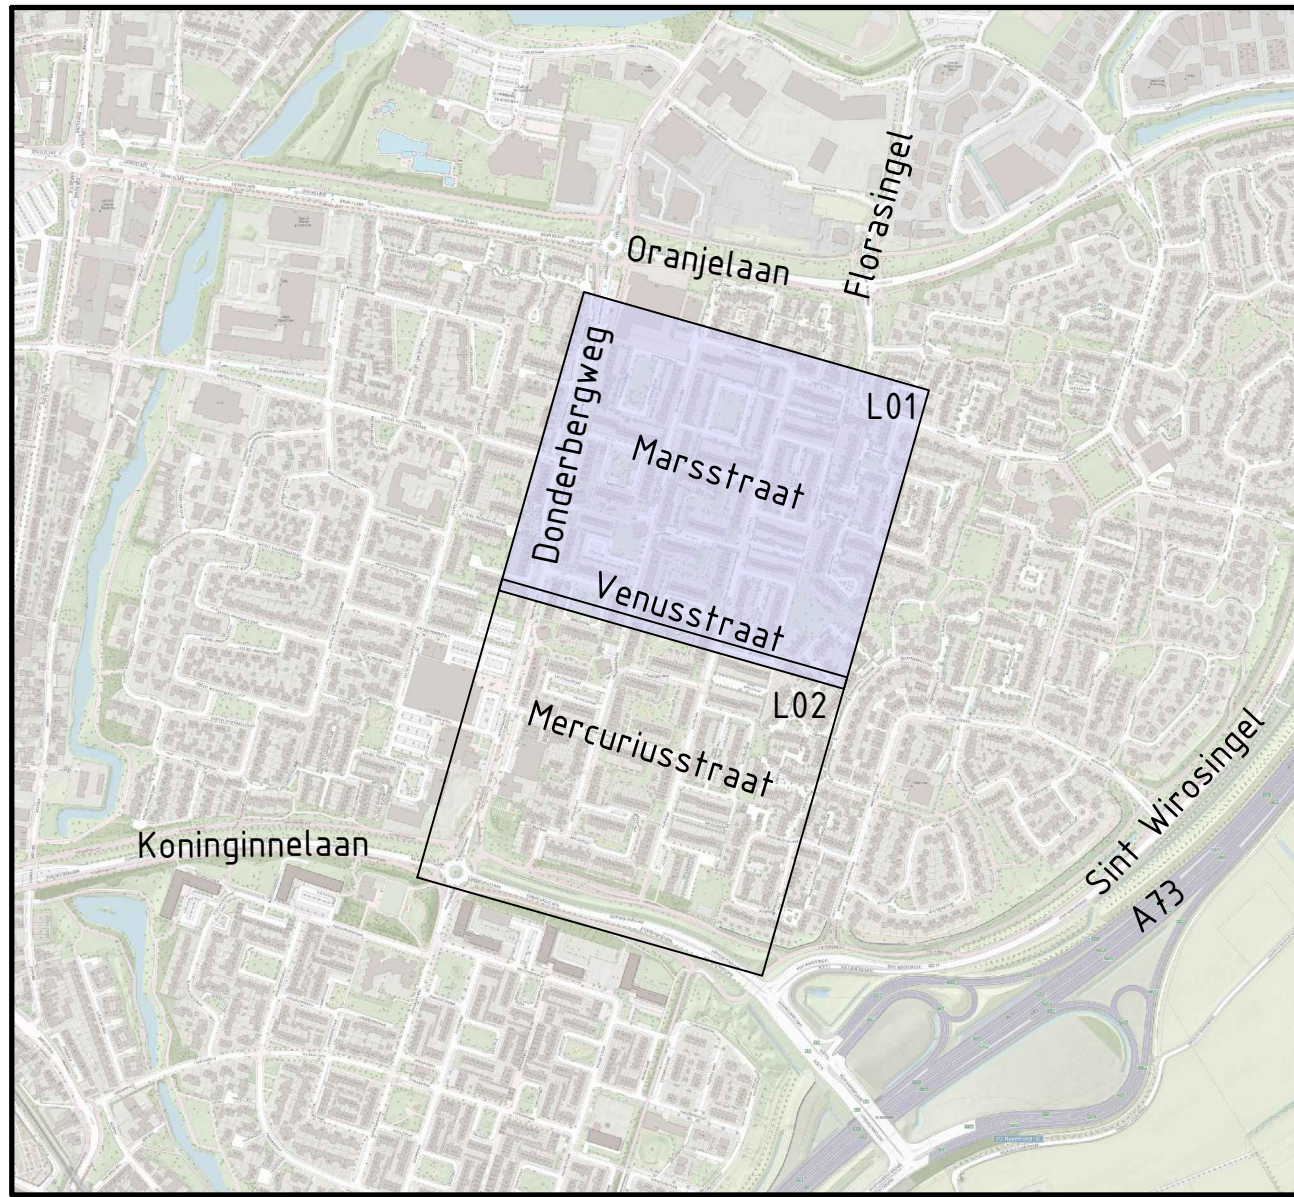

Overzicht
SCHAAL 1 : 10000

Maten in meters, tenzij anders aangegeven
Materialen in rolfoto's
Hoogtematen in meters t.o.v. N.A.P.

Gemeente Roermond
Planvoorbereiding Sterenberg

Nieuwe situatie
Blad 1

Projectnummer	Tekeningnummer	Verse	Datum van aflevering	Ontwerper	Contractnummer
51023276	00052	2	29-09-2025	Schetsontwerp	
Blad	Von	Schaal	Formaat	Kentoor	Get
L01	2	1:500	A4-L (ISO)	Eindhoven	CAND RVEO CAVS

WWW.SWECO.NL
© Sweco Nederland B.V. Alle rechten voorbehouden

SWECO

CONCEPT