


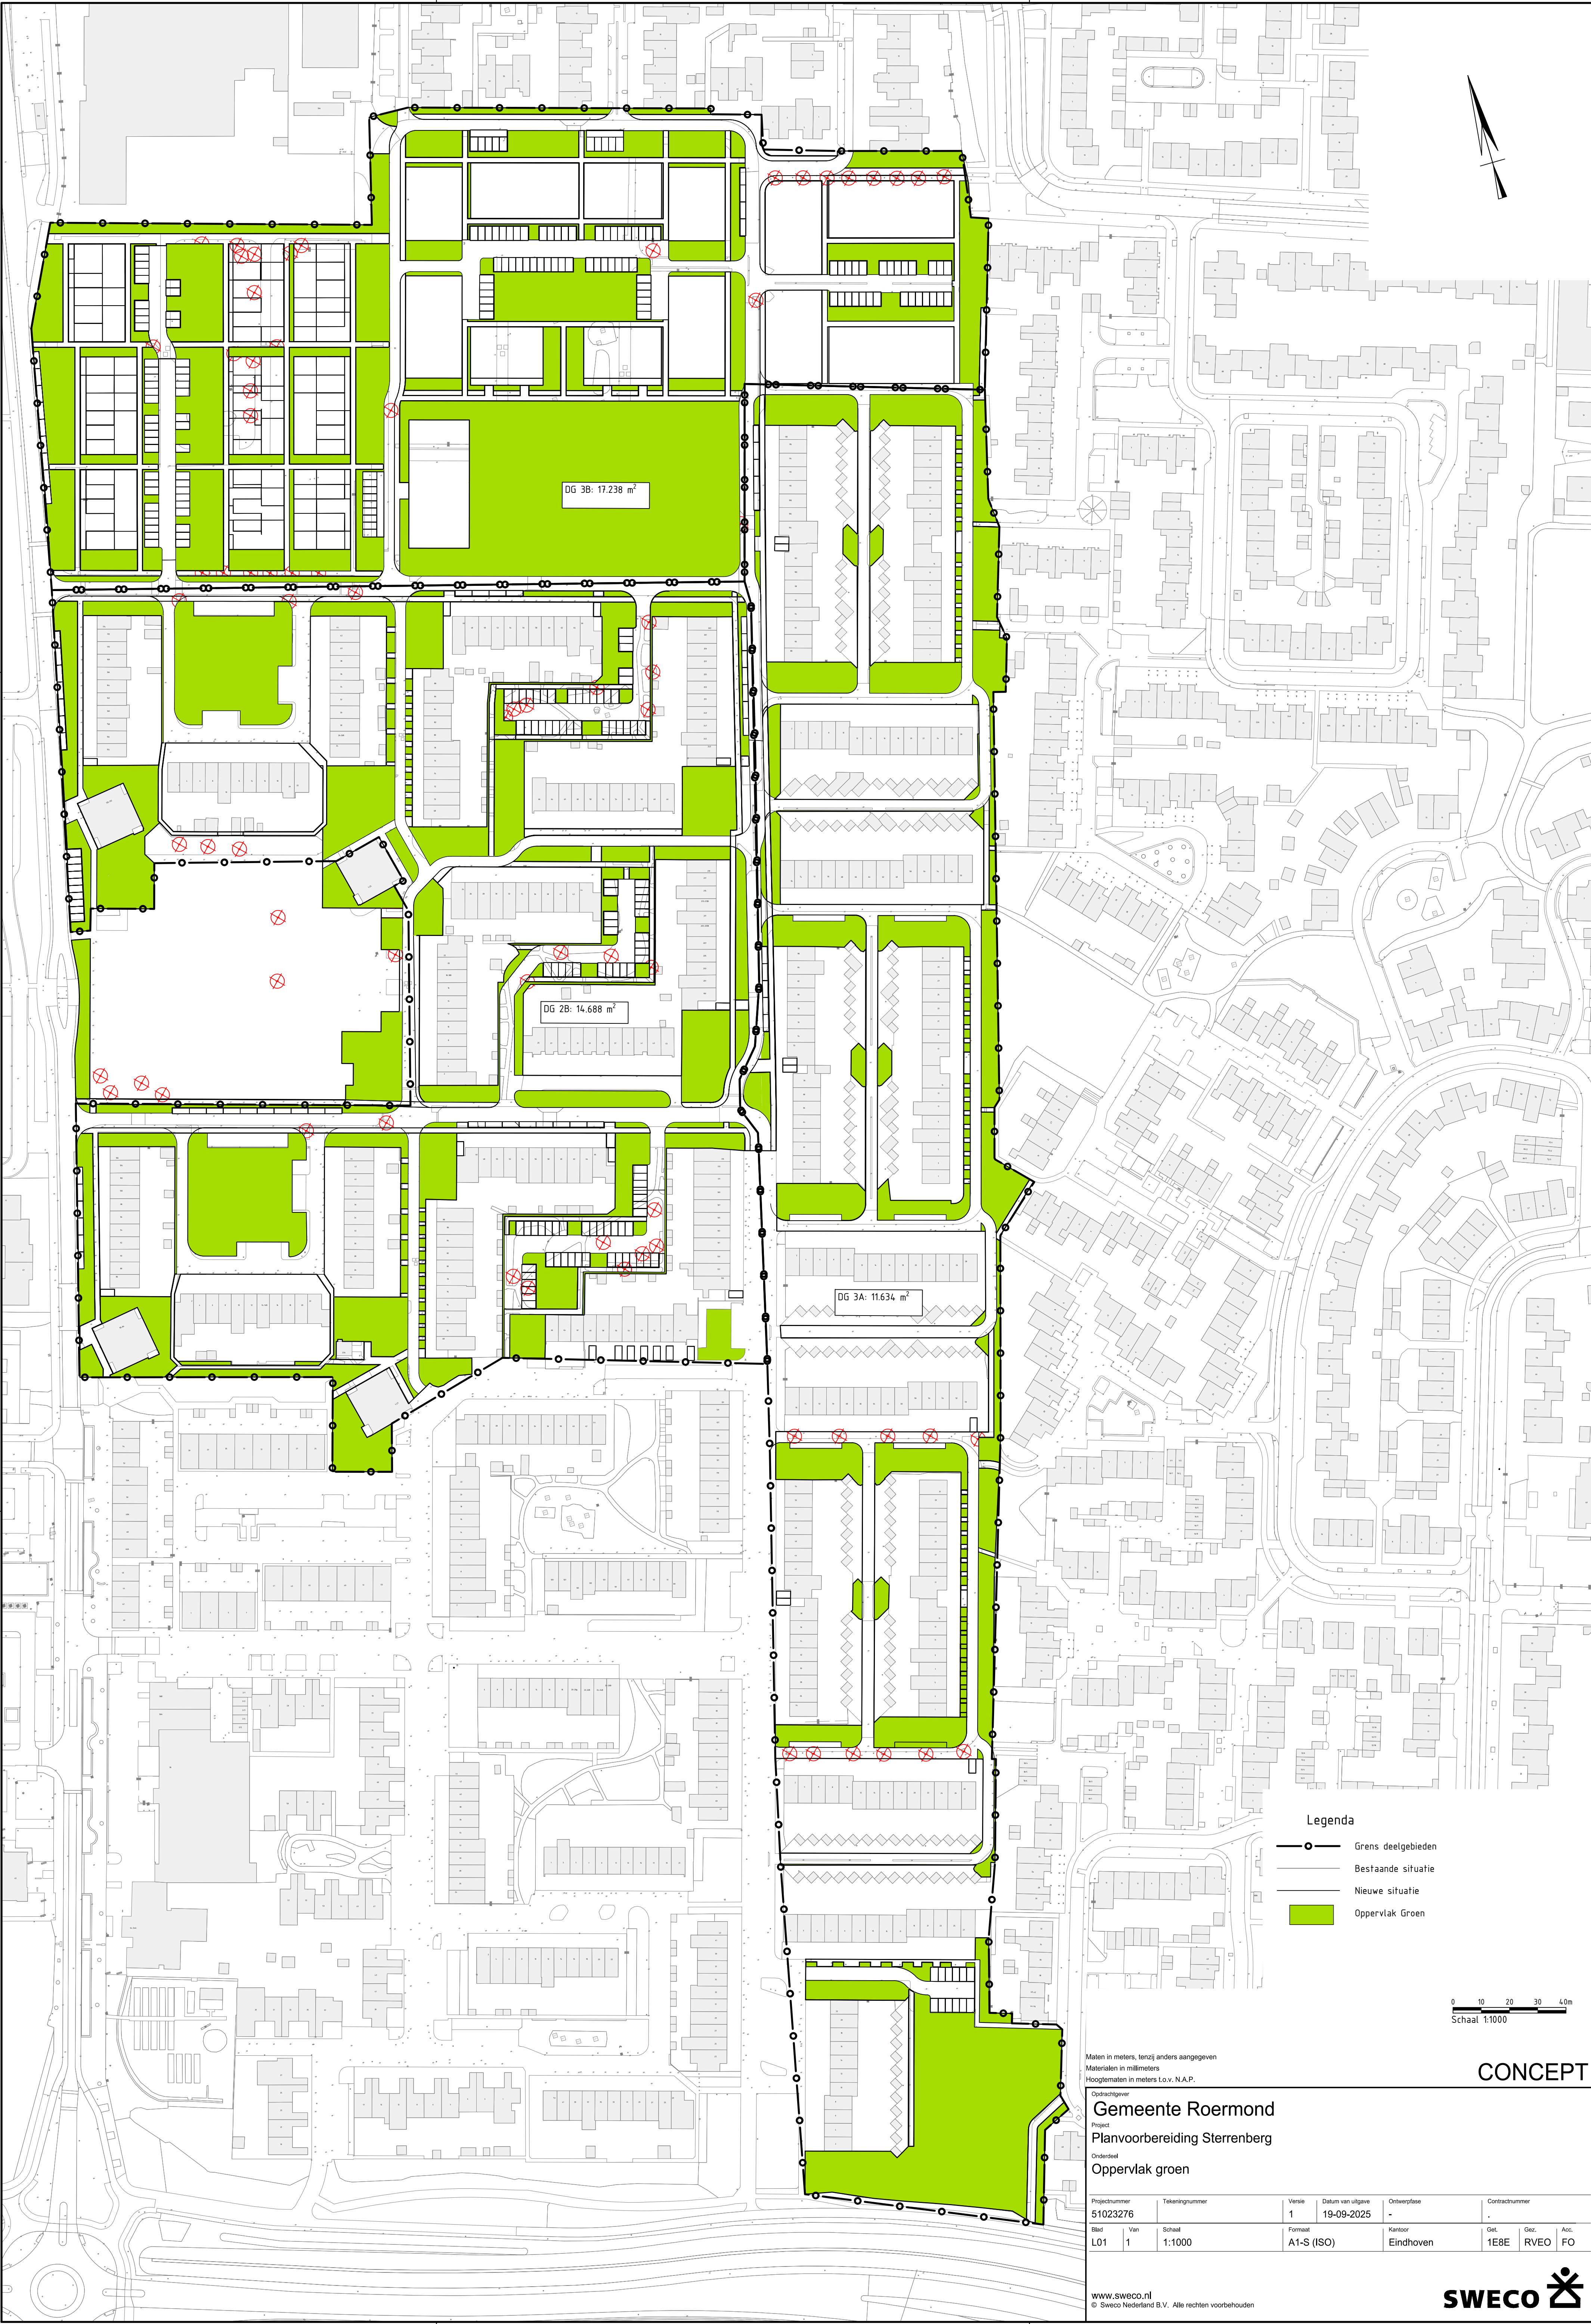

Maten in meters, tenzij anders aangegeven
Materialen in millimeters
Hoogtematen in meters t.o.v. N.A.P.

Onderscheiding
Gemeente Roermond
Project
Planvoorbereiding Sterrenberg
Onderdeel
Oppervlak groen

Projectnummer 51023276	Tekeningnummer	Versie 1	Datum van uitgave 19-09-2025	Ontwerpfase -	Contractnummer
Blad L01	Van 1	Schaal 1:1000	Formaat A1-S (ISO)	Kantoor Eindhoven	Get. 1E8E
					Gez. RVEO
					Acc. FO

www.sweco.nl
© Sweco Nederland B.V. Alle rechten voorbehouden



C:\Users\NL1EBED\Documents\Sweco\AB (EU-Saver)\NL_51023276_Planvoorbereiding Sterrenberg\Project Files\02_WP412_G01_Model\data\plan02_S0\Oppervlak groen S0