


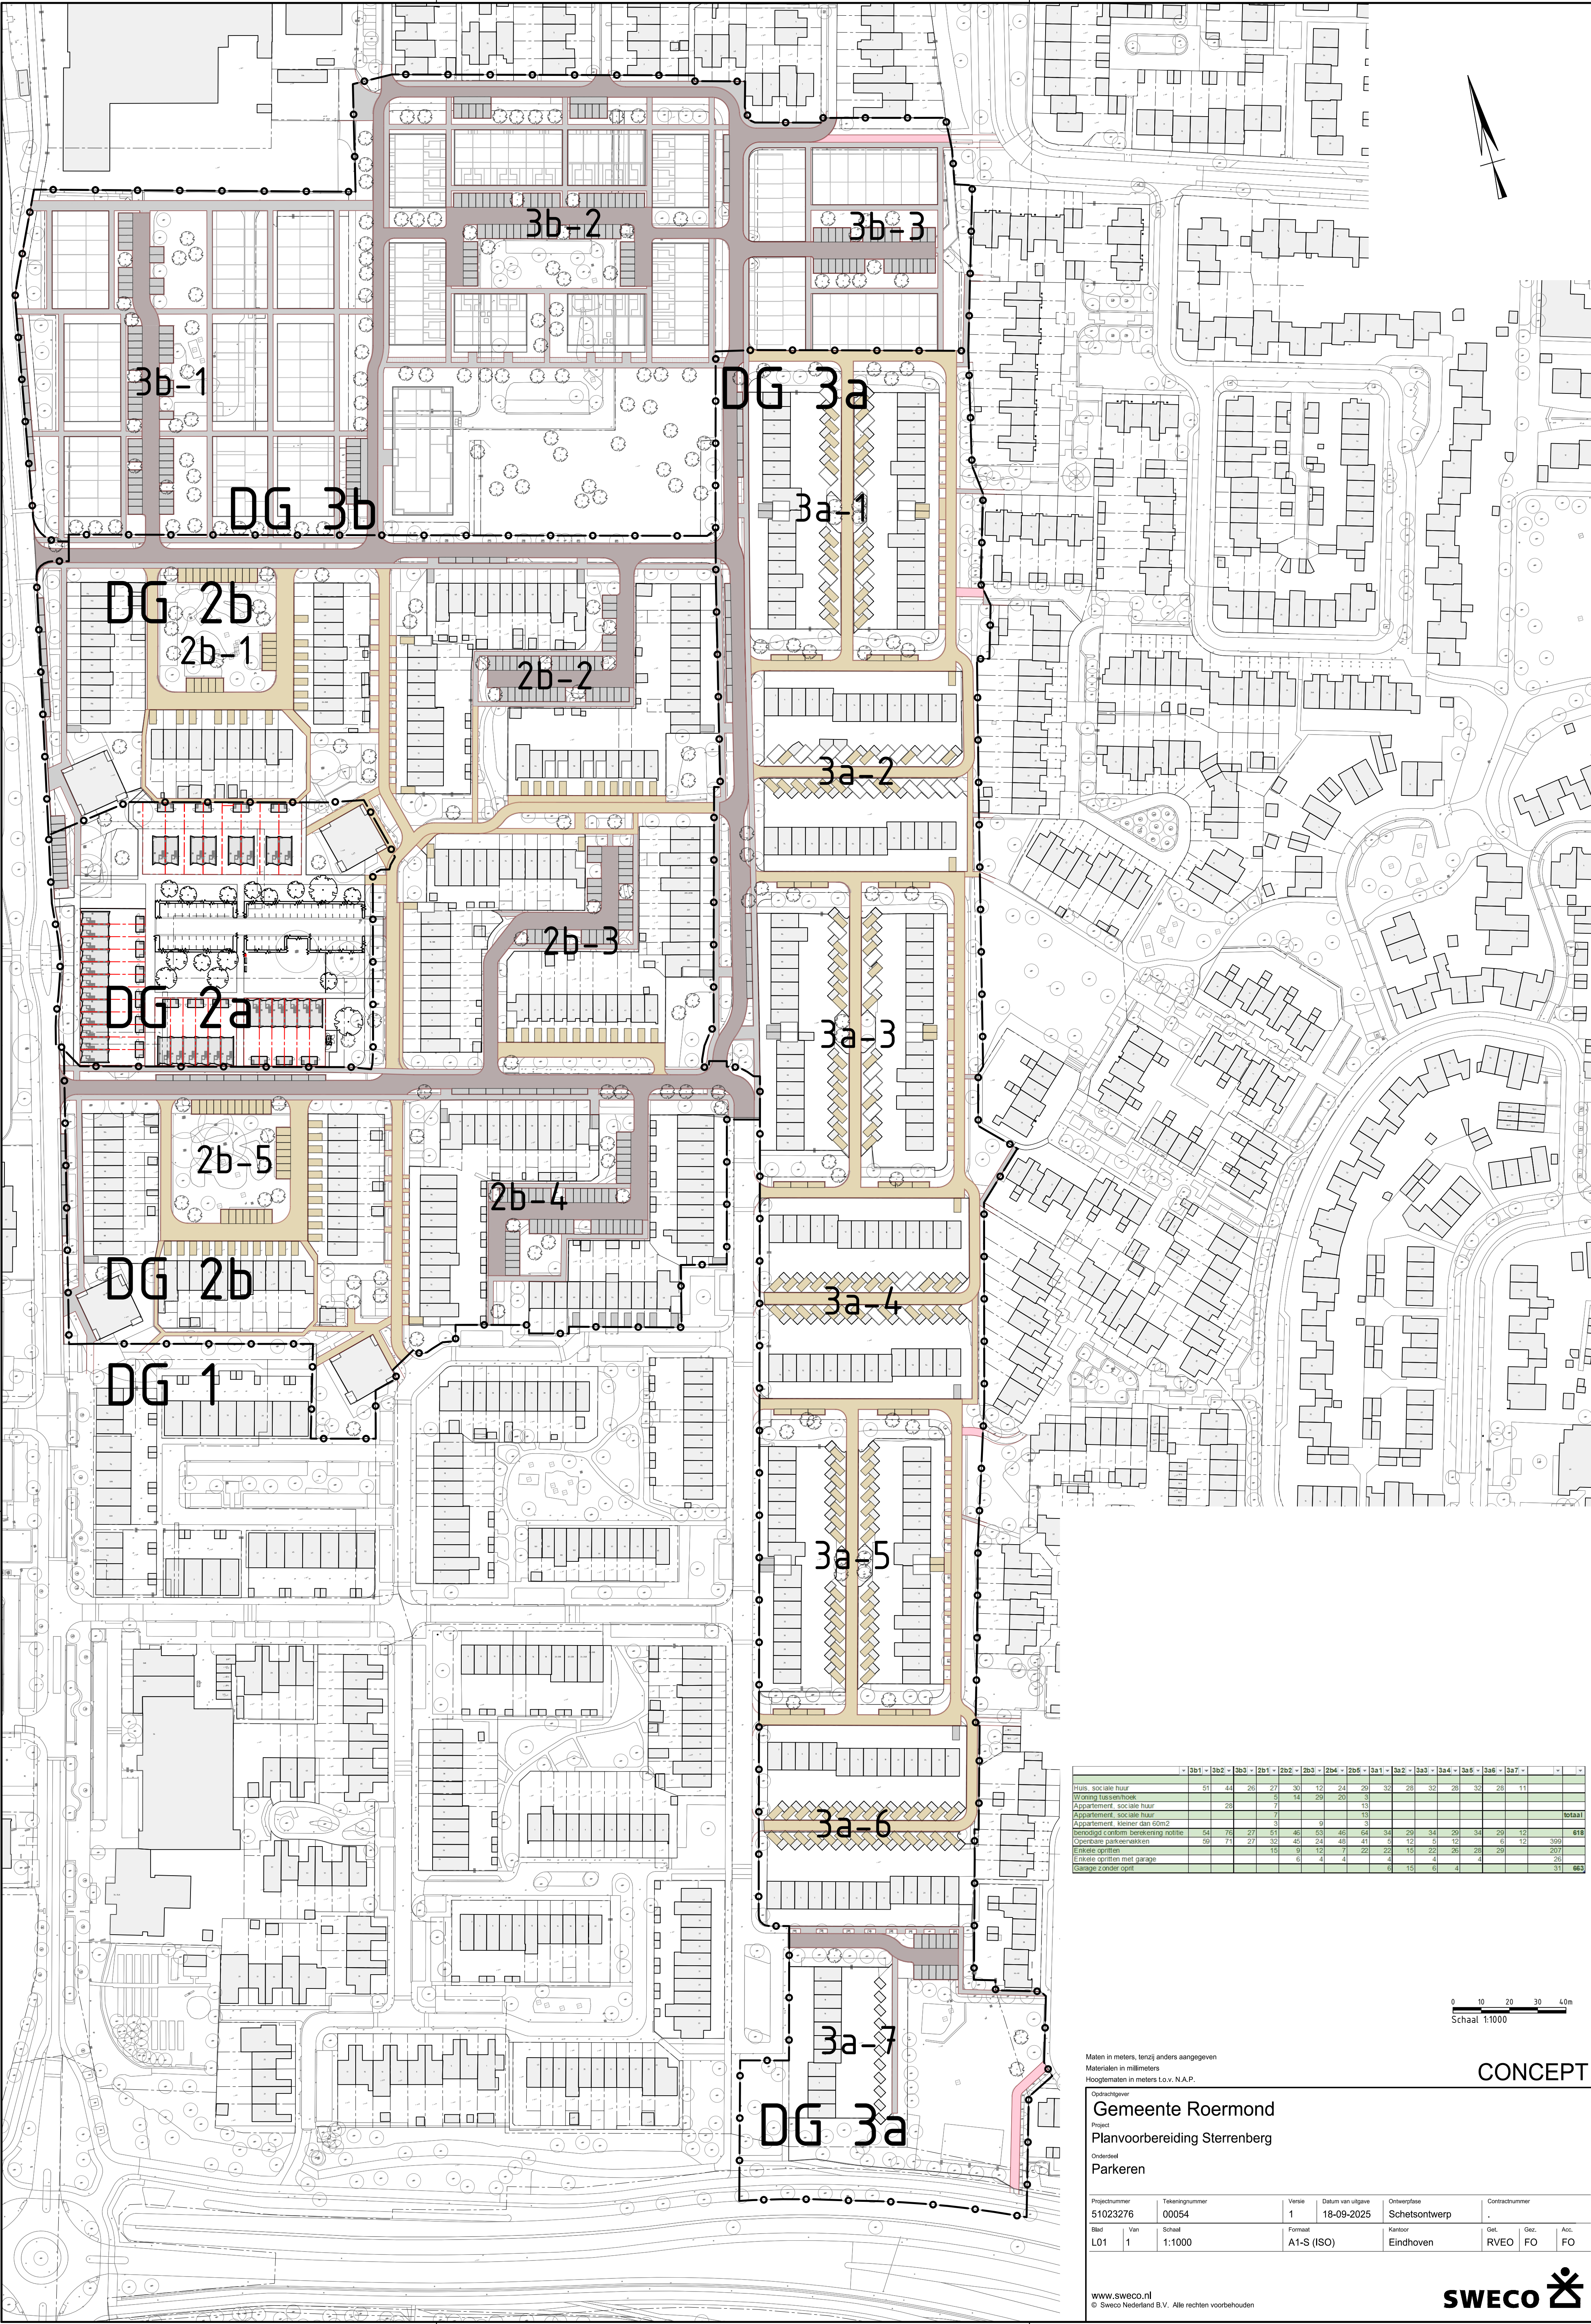

	3b1	3b2	3b3	2b1	2b2	2b3	2b4	2b5	3a1	3a2	3a3	3a4	3a5	3a6	3a7	
Huis, sociale huur	51	44	26	27	30	12	24	29	32	28	32	26	32	28	11	
Woning tussenvoors	5	14	29	20	3											
Appartement, sociale huur	28	7														
Appartement, kleiner dan 60m2	7															
benodigd conform berekening notitie	64	76	27	51	46	53	46	64	34	29	34	29	34	29	12	618
Openbare parkeerplaatsen	29	71	27	32	45	24	48	41	5	12	5	12	5	6	12	399
Enkele opritten	9	12	7	22	22	15	22	26	28	29						207
Enkele opritten met garage	6	4	4						4	4	4					26
Garage zonder oprit									6	15	6	4				31
																665

Maten in meters, tenzij anders aangegeven
Materialen in millimeters
Hoogtematen in meters t.o.v. N.A.P.

Onderscheper

Gemeente Roermond

Project
Planvoorbereiding Sterrenberg

Onderdeel
Parkeren

Projectnummer 51023276	Tekeningnummer 00054	Versie 1	Datum van uitgave 18-09-2025	Ontwerpfase Schetsontwerp	Contractnummer .		
Blad L01	Van 1	Schaal 1:1000	Formaat A1-S (ISO)	Kantoor Eindhoven	Get. RVEO	Gez. FO	Acc. FO

www.sweco.nl
© Sweco Nederland B.V. Alle rechten voorbehouden

SWECO

CONCEPT

C:\Users\NLVE000\Documents\Sweco AB (EU-Serv)\NL_51023276_Planvoorbereiding Sterrenberg\Project\Final\02_WP4\2_CET_1_Models\Total plan\051023276-SWB-TOT-ISO-M2-C-00054-Parkeren